




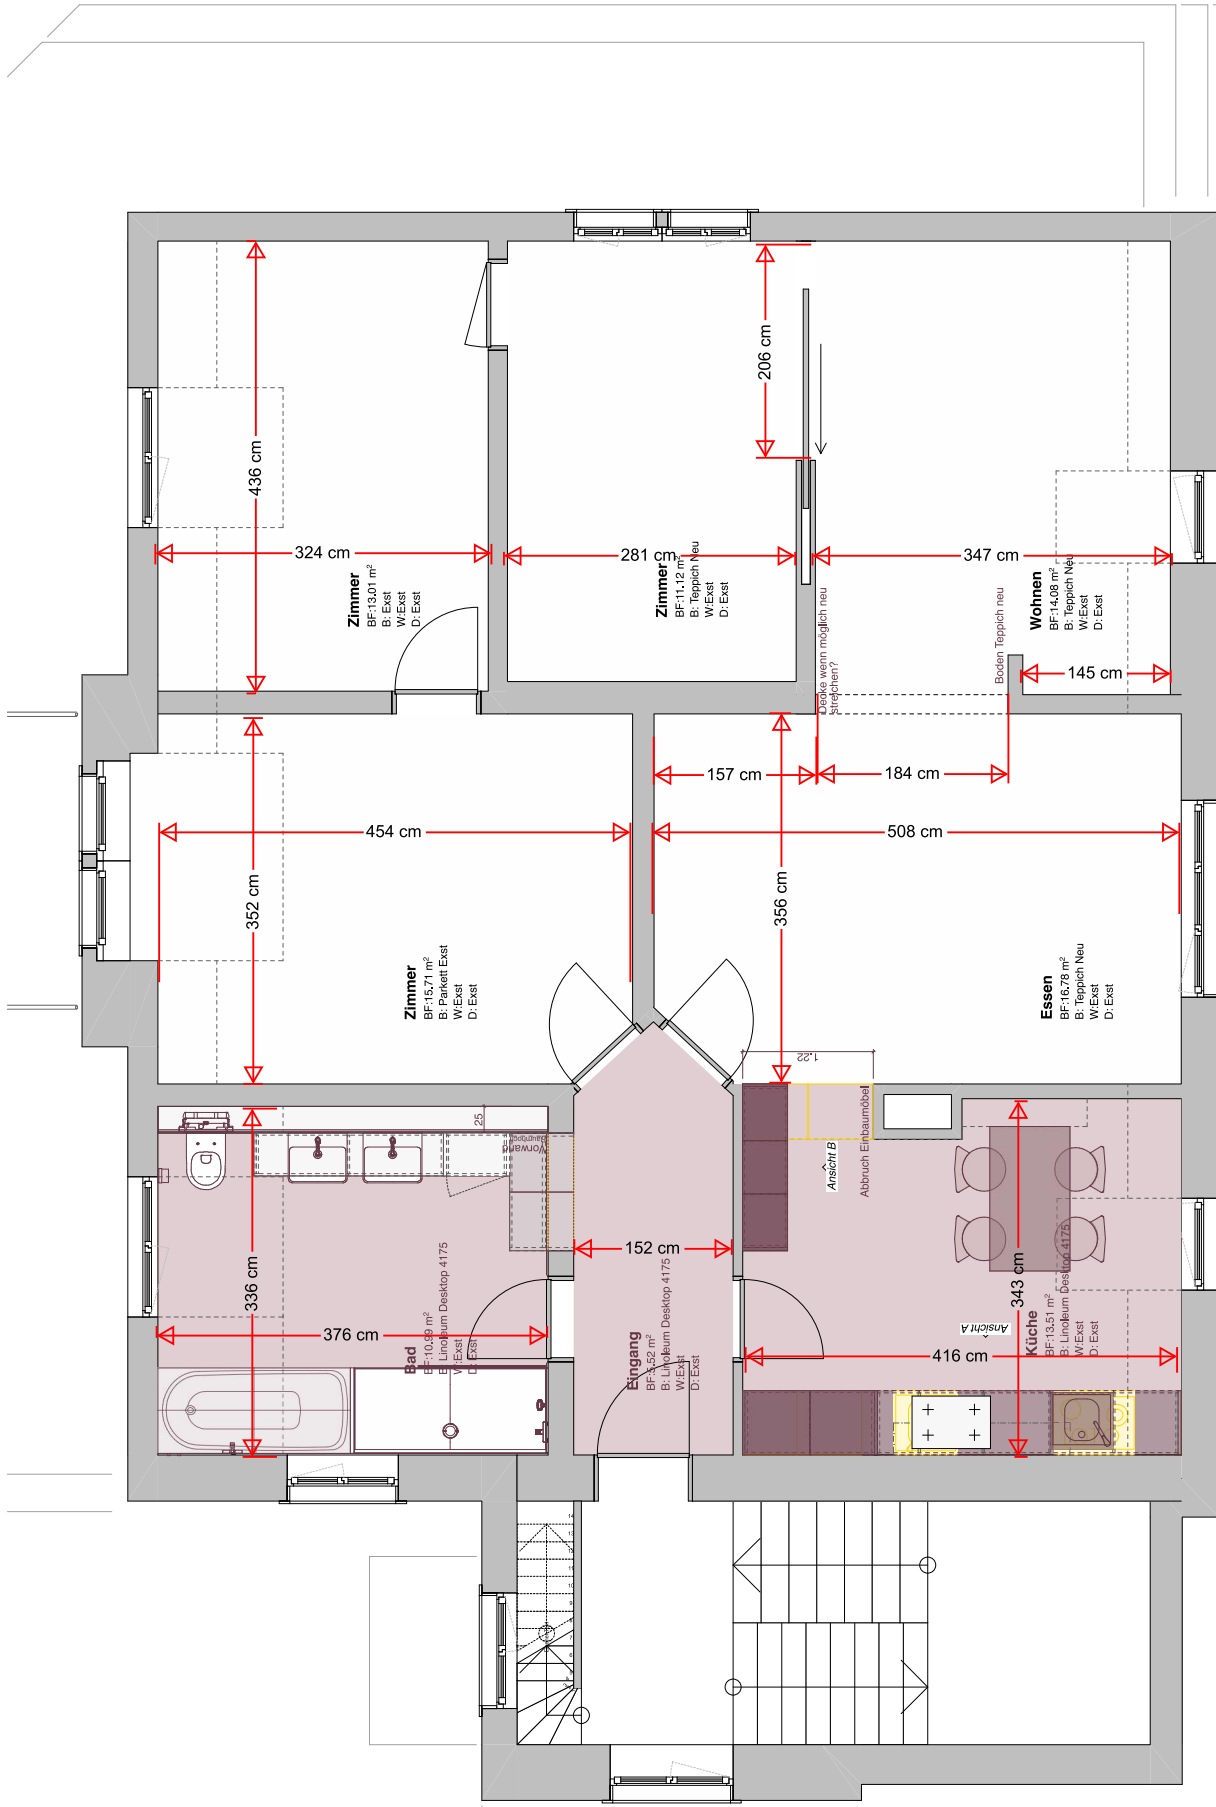


Farbe Wände und Decken; Keim 9533

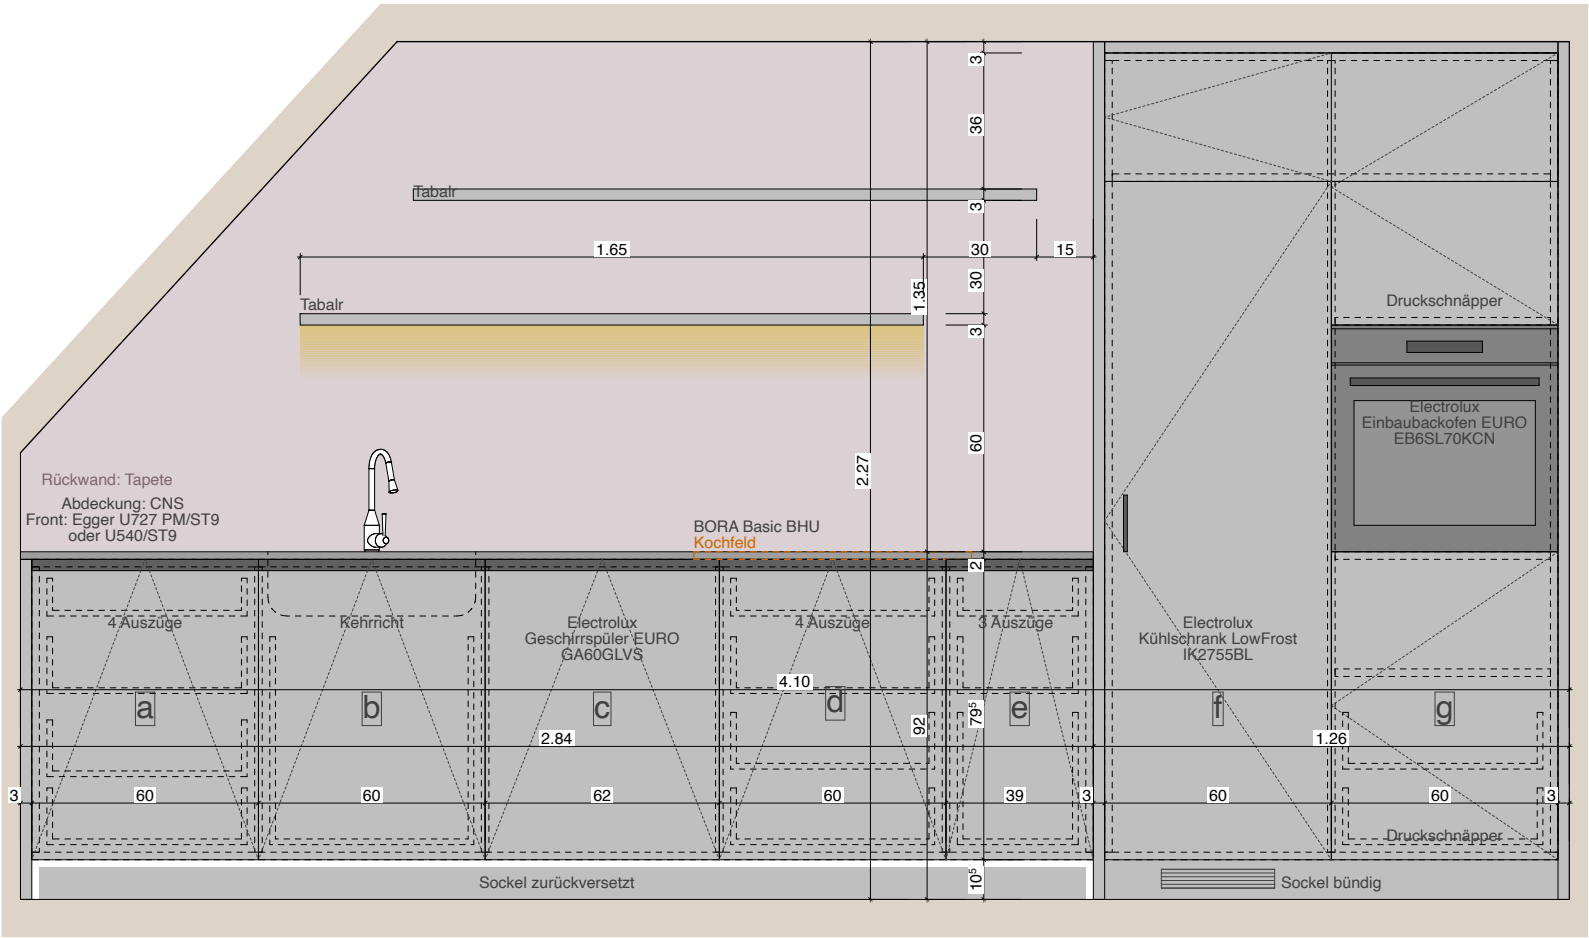


Ansicht A

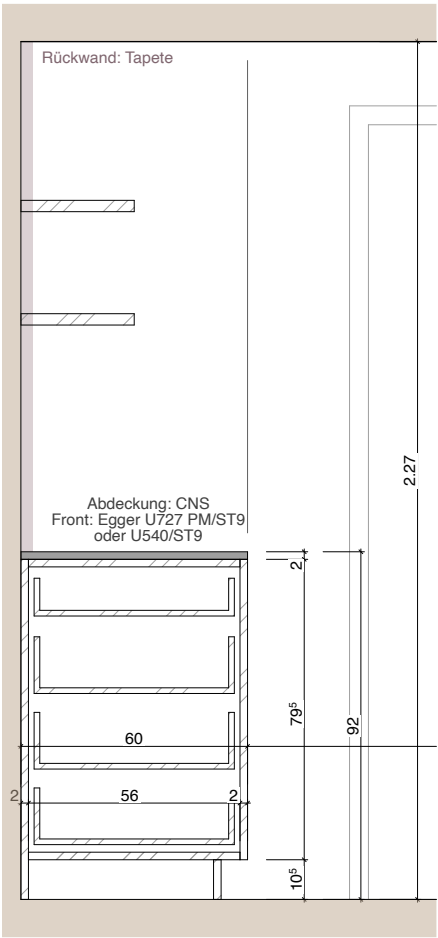



Ansicht B

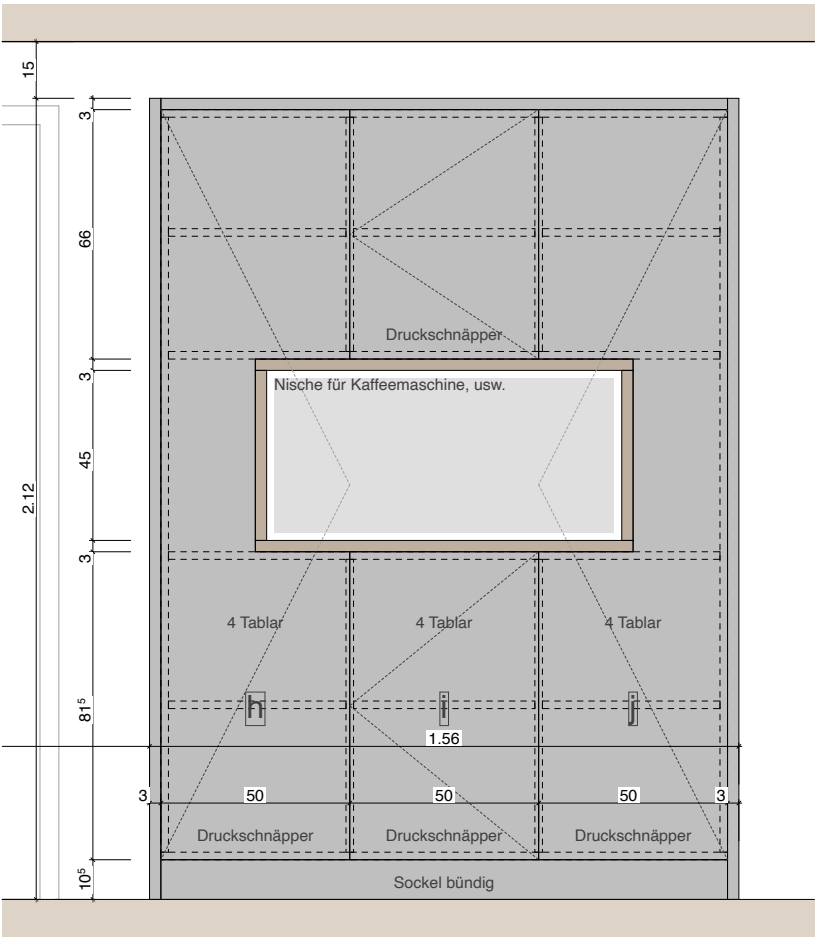

OBJEKT				BAUHERR		AMBERG FRANZ	
SANIERUNG WOHNHAUS MEYER, OBERDORFSTRASSE		6234 TRIENGEN		MEYER DRUCK AG OBERDORF 8		ARCHITEKTURBÜRO	
AUSFÜHRUNG KÜCHE DACHGESCHOSS; ANSICHTEN A UND B		1:20		6234 TRIENGEN		AMBERG ARCHITEKTEN AG GEUENSEESTRASSE 2A 6210 SURSEE FON 041 922 10 10 FAX 041 922 10 11 INFO@AMBERGARCHITEKTEN.CH	
2128 - AP17	DAT 08 09 2022	REV	GEZ YF	FORMAT A3			

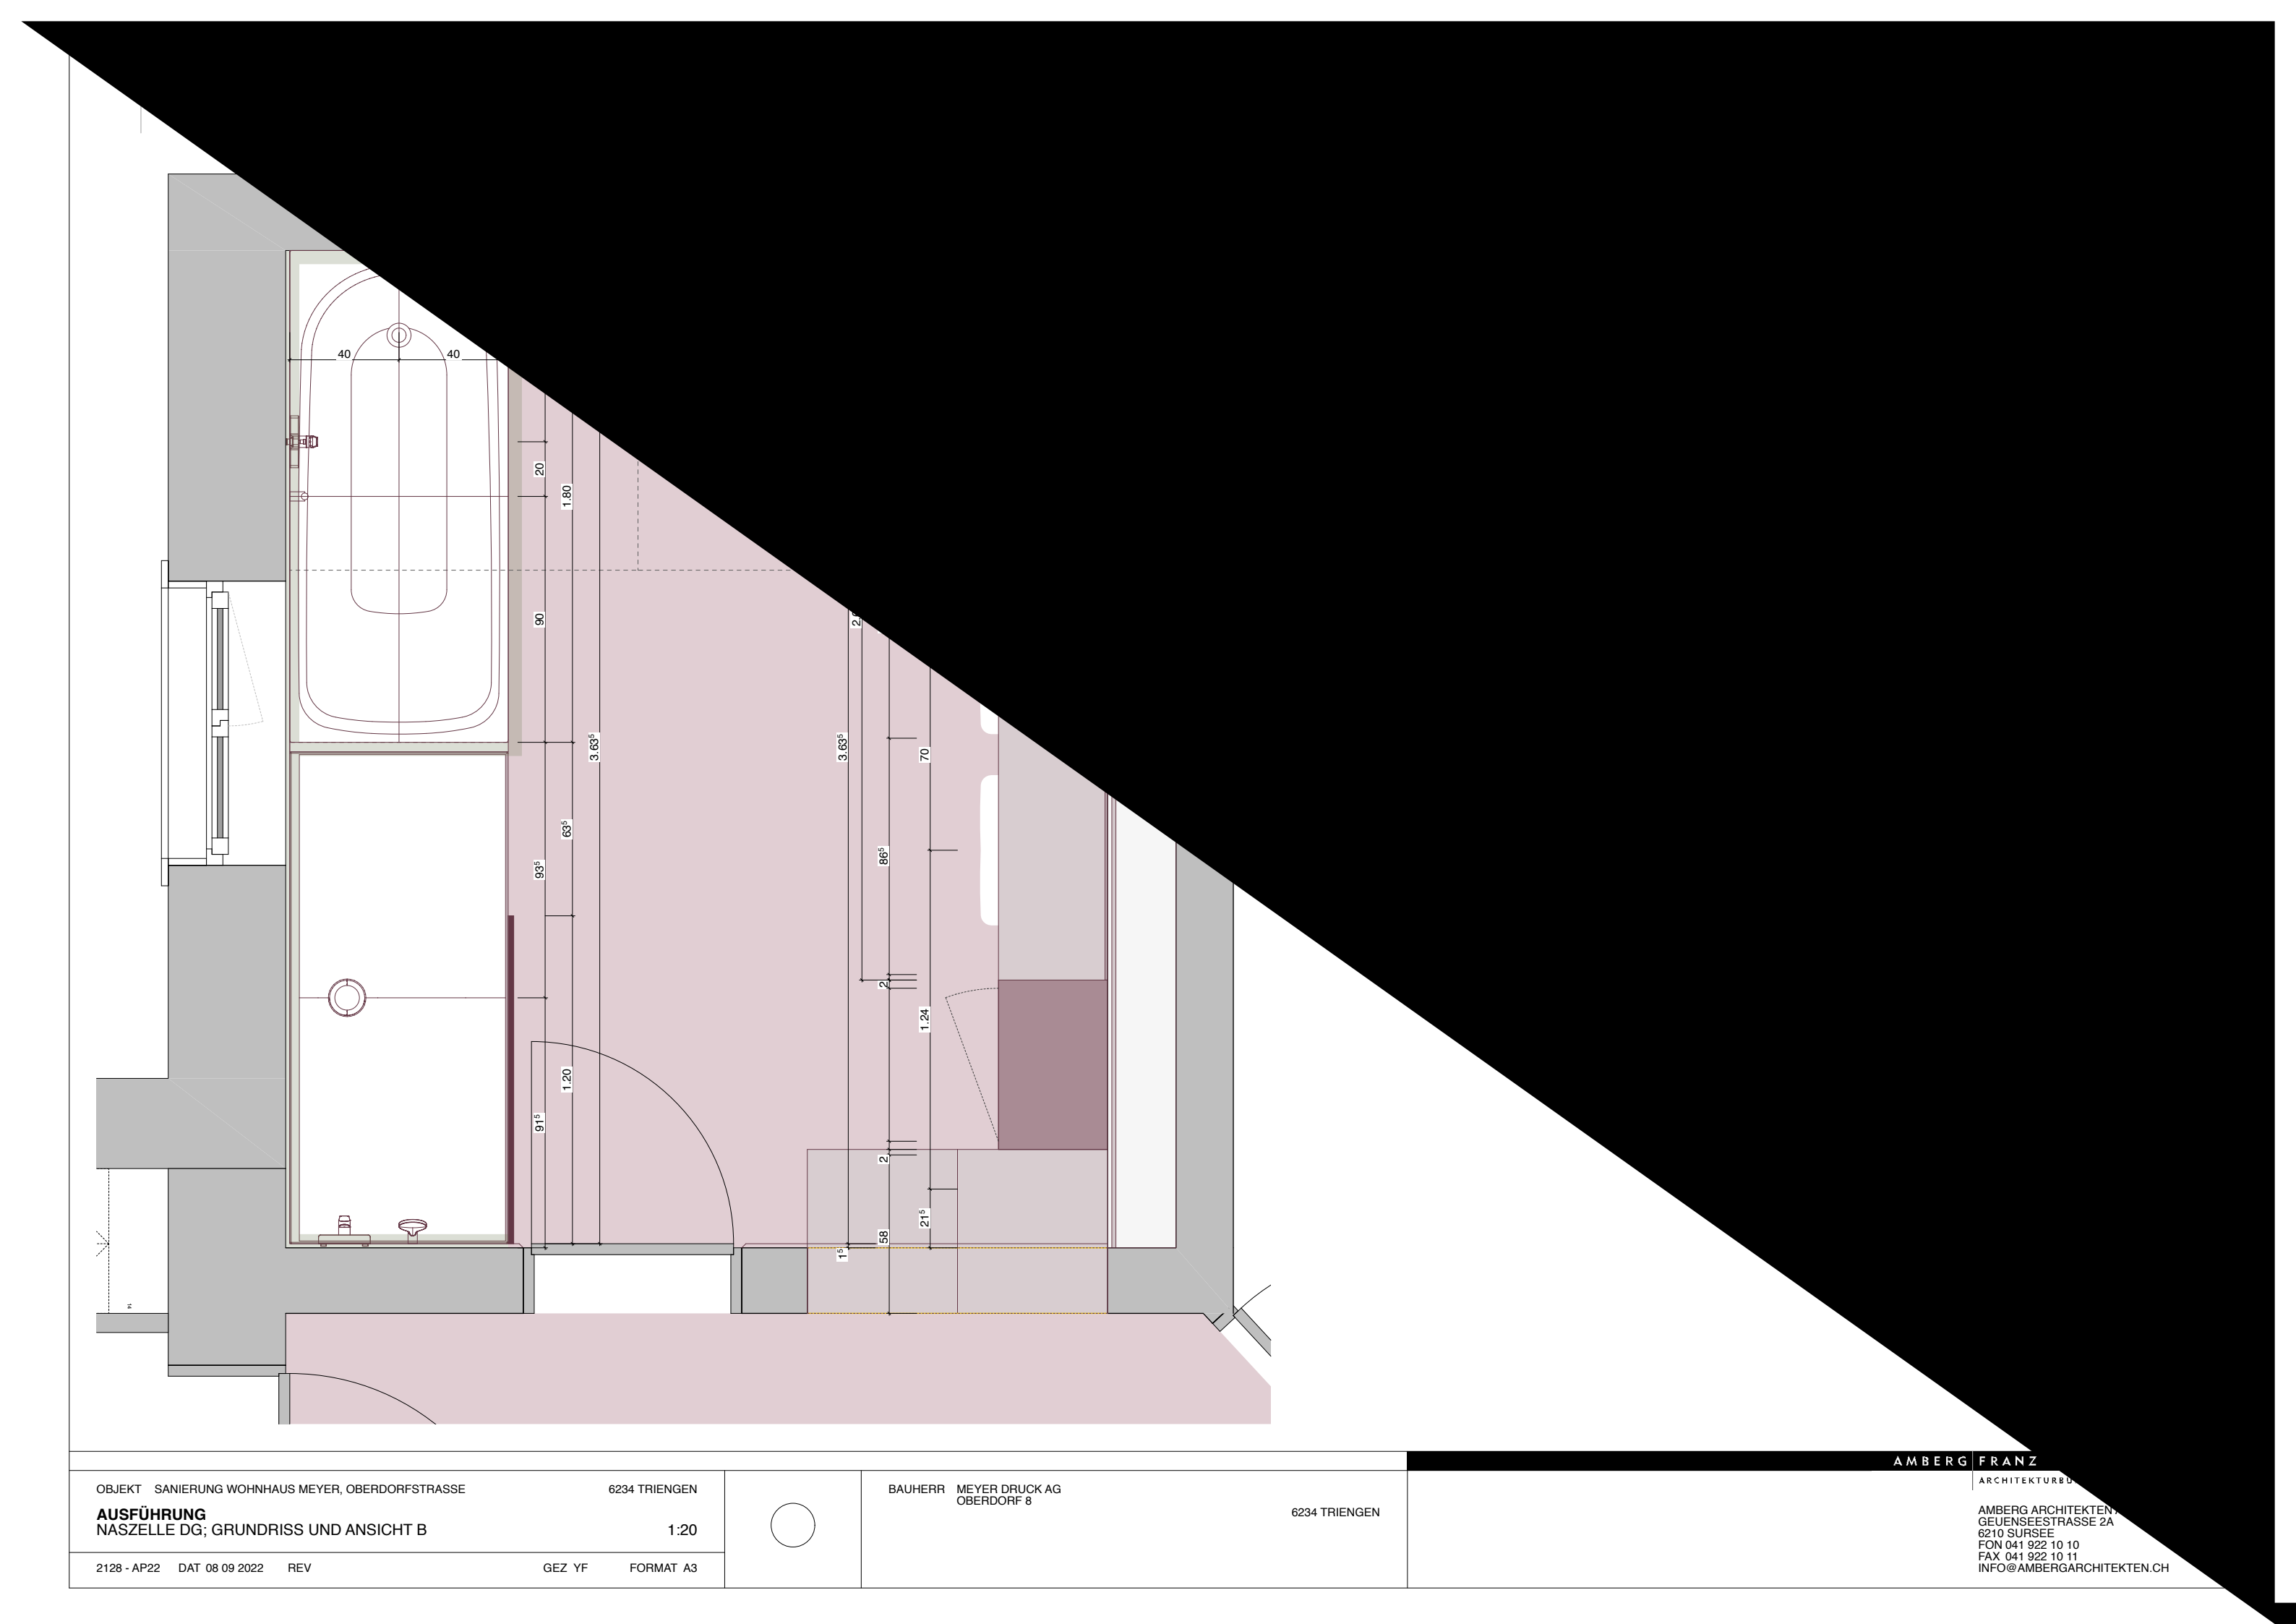

AMBERG ARCHITEKTEN
GEUENSEESTRASSE 2A
6210 SURSEE
FON 041 922 10 10
FAX 041 922 10 11
INFO@AMBERGARCHITEKTEN.CH

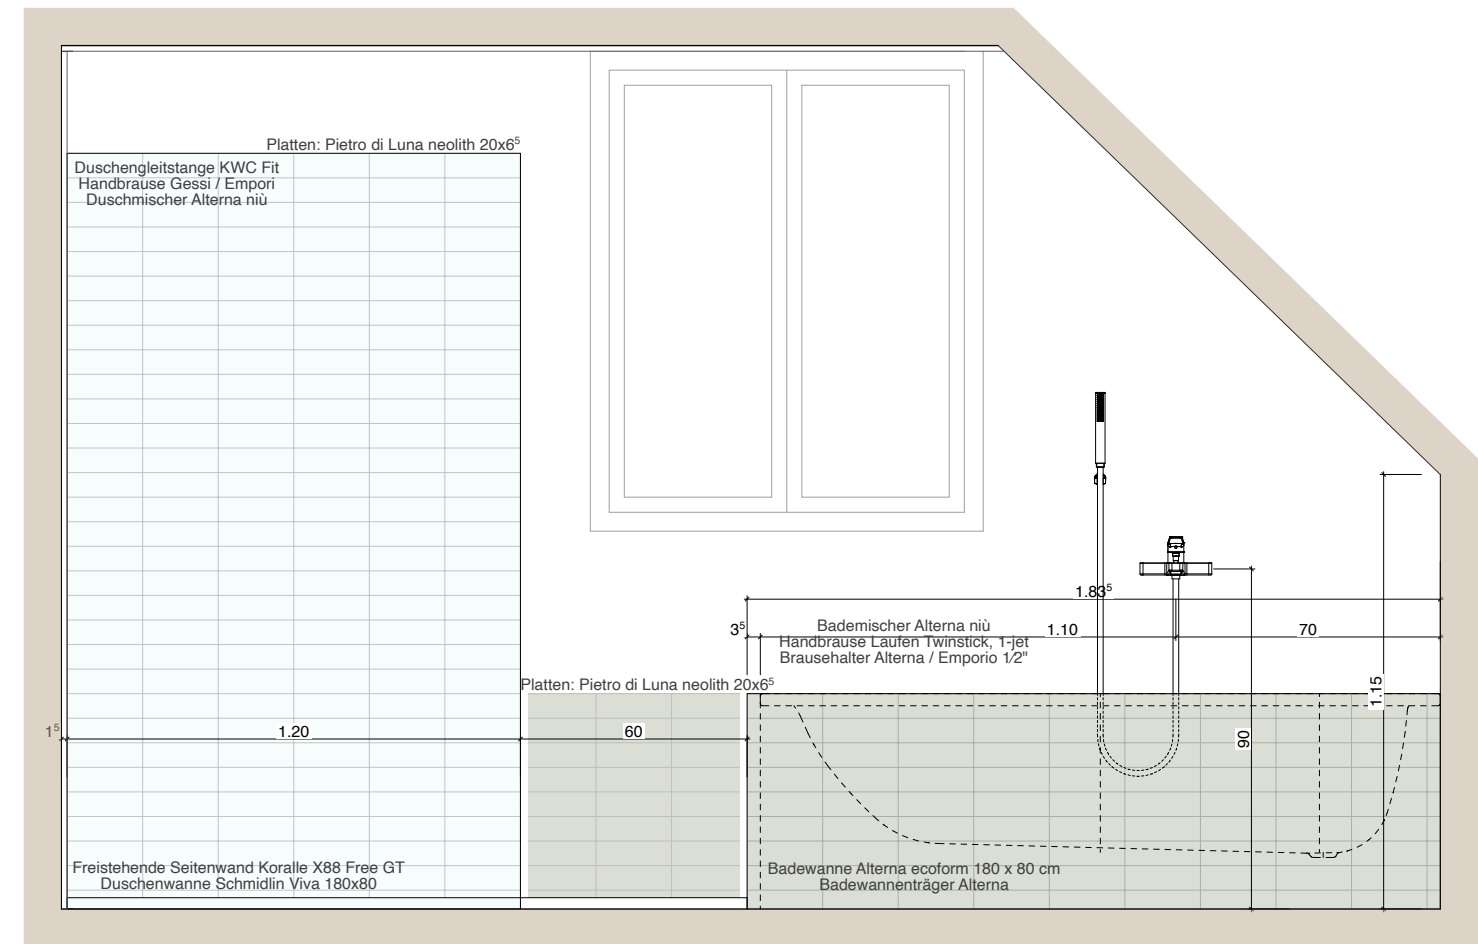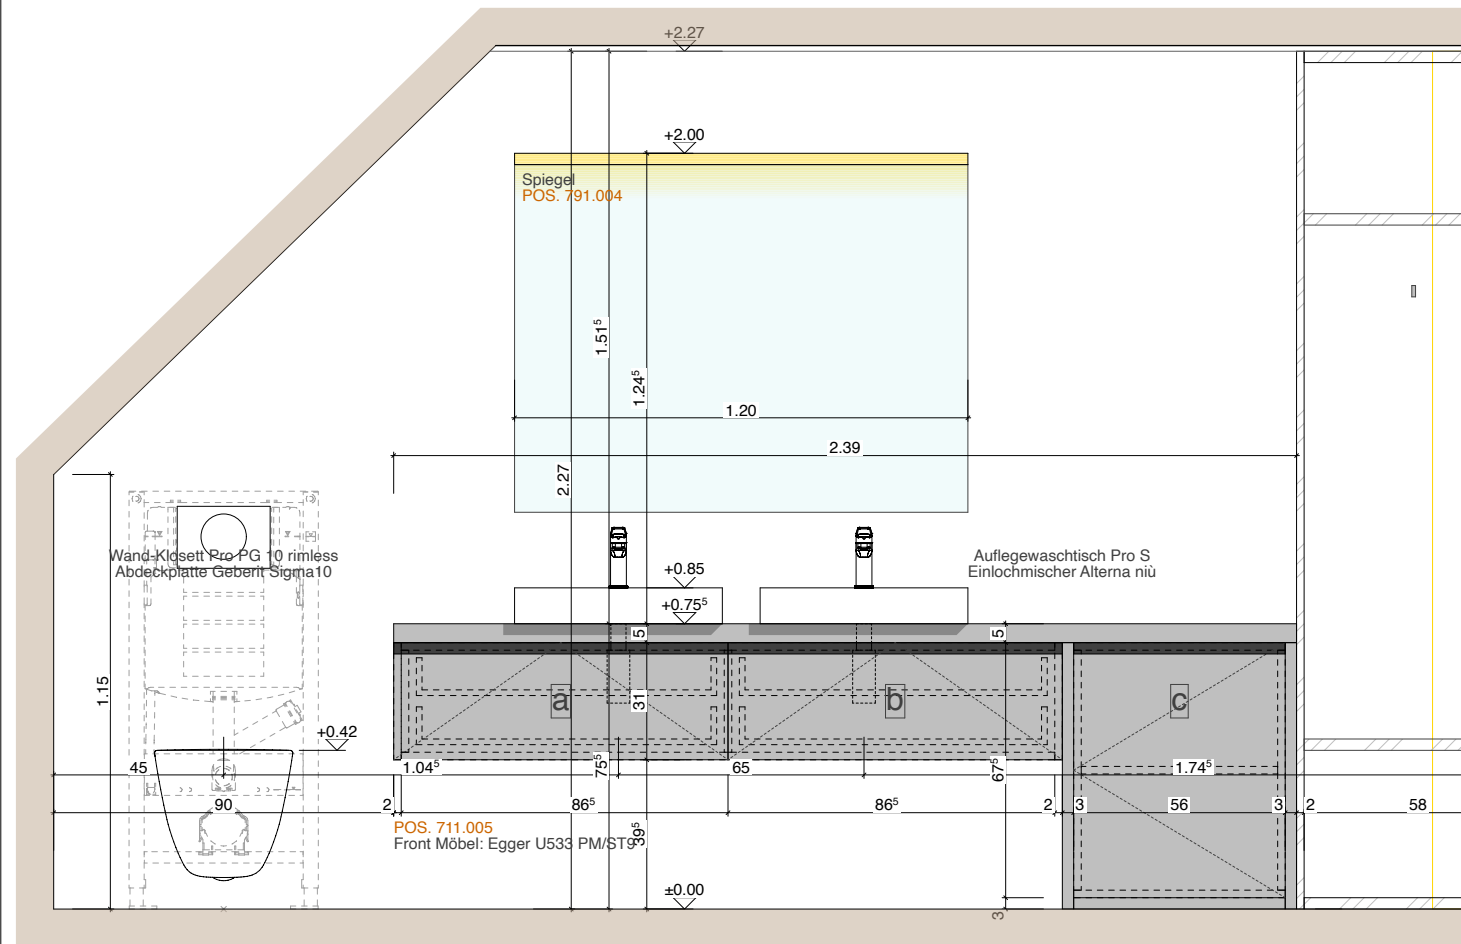

OBJEKT SANIERUNG WOHNHAUS MEYER, OBERDORFSTRASSE 6234 TRIENGEN			BAUHERR MEYER DRUCK AG OBERDORF 8			AMBERG FRANZ		
AUSFÜHRUNG NASSZELLE DG; ANSICHT A UND C			6234 TRIENGEN			ARCHITEKTURBÜRO		
2128 - AP23 DAT 08 09 2022 REV			GEZ YF FORMAT A3			AMBERG ARCHITEKTEN AG GEUENSEESTRASSE 2A 6210 SURSEE FON 041 922 10 10 FAX 041 922 10 11 INFO@AMBERGARCHITEKTEN.CH		