




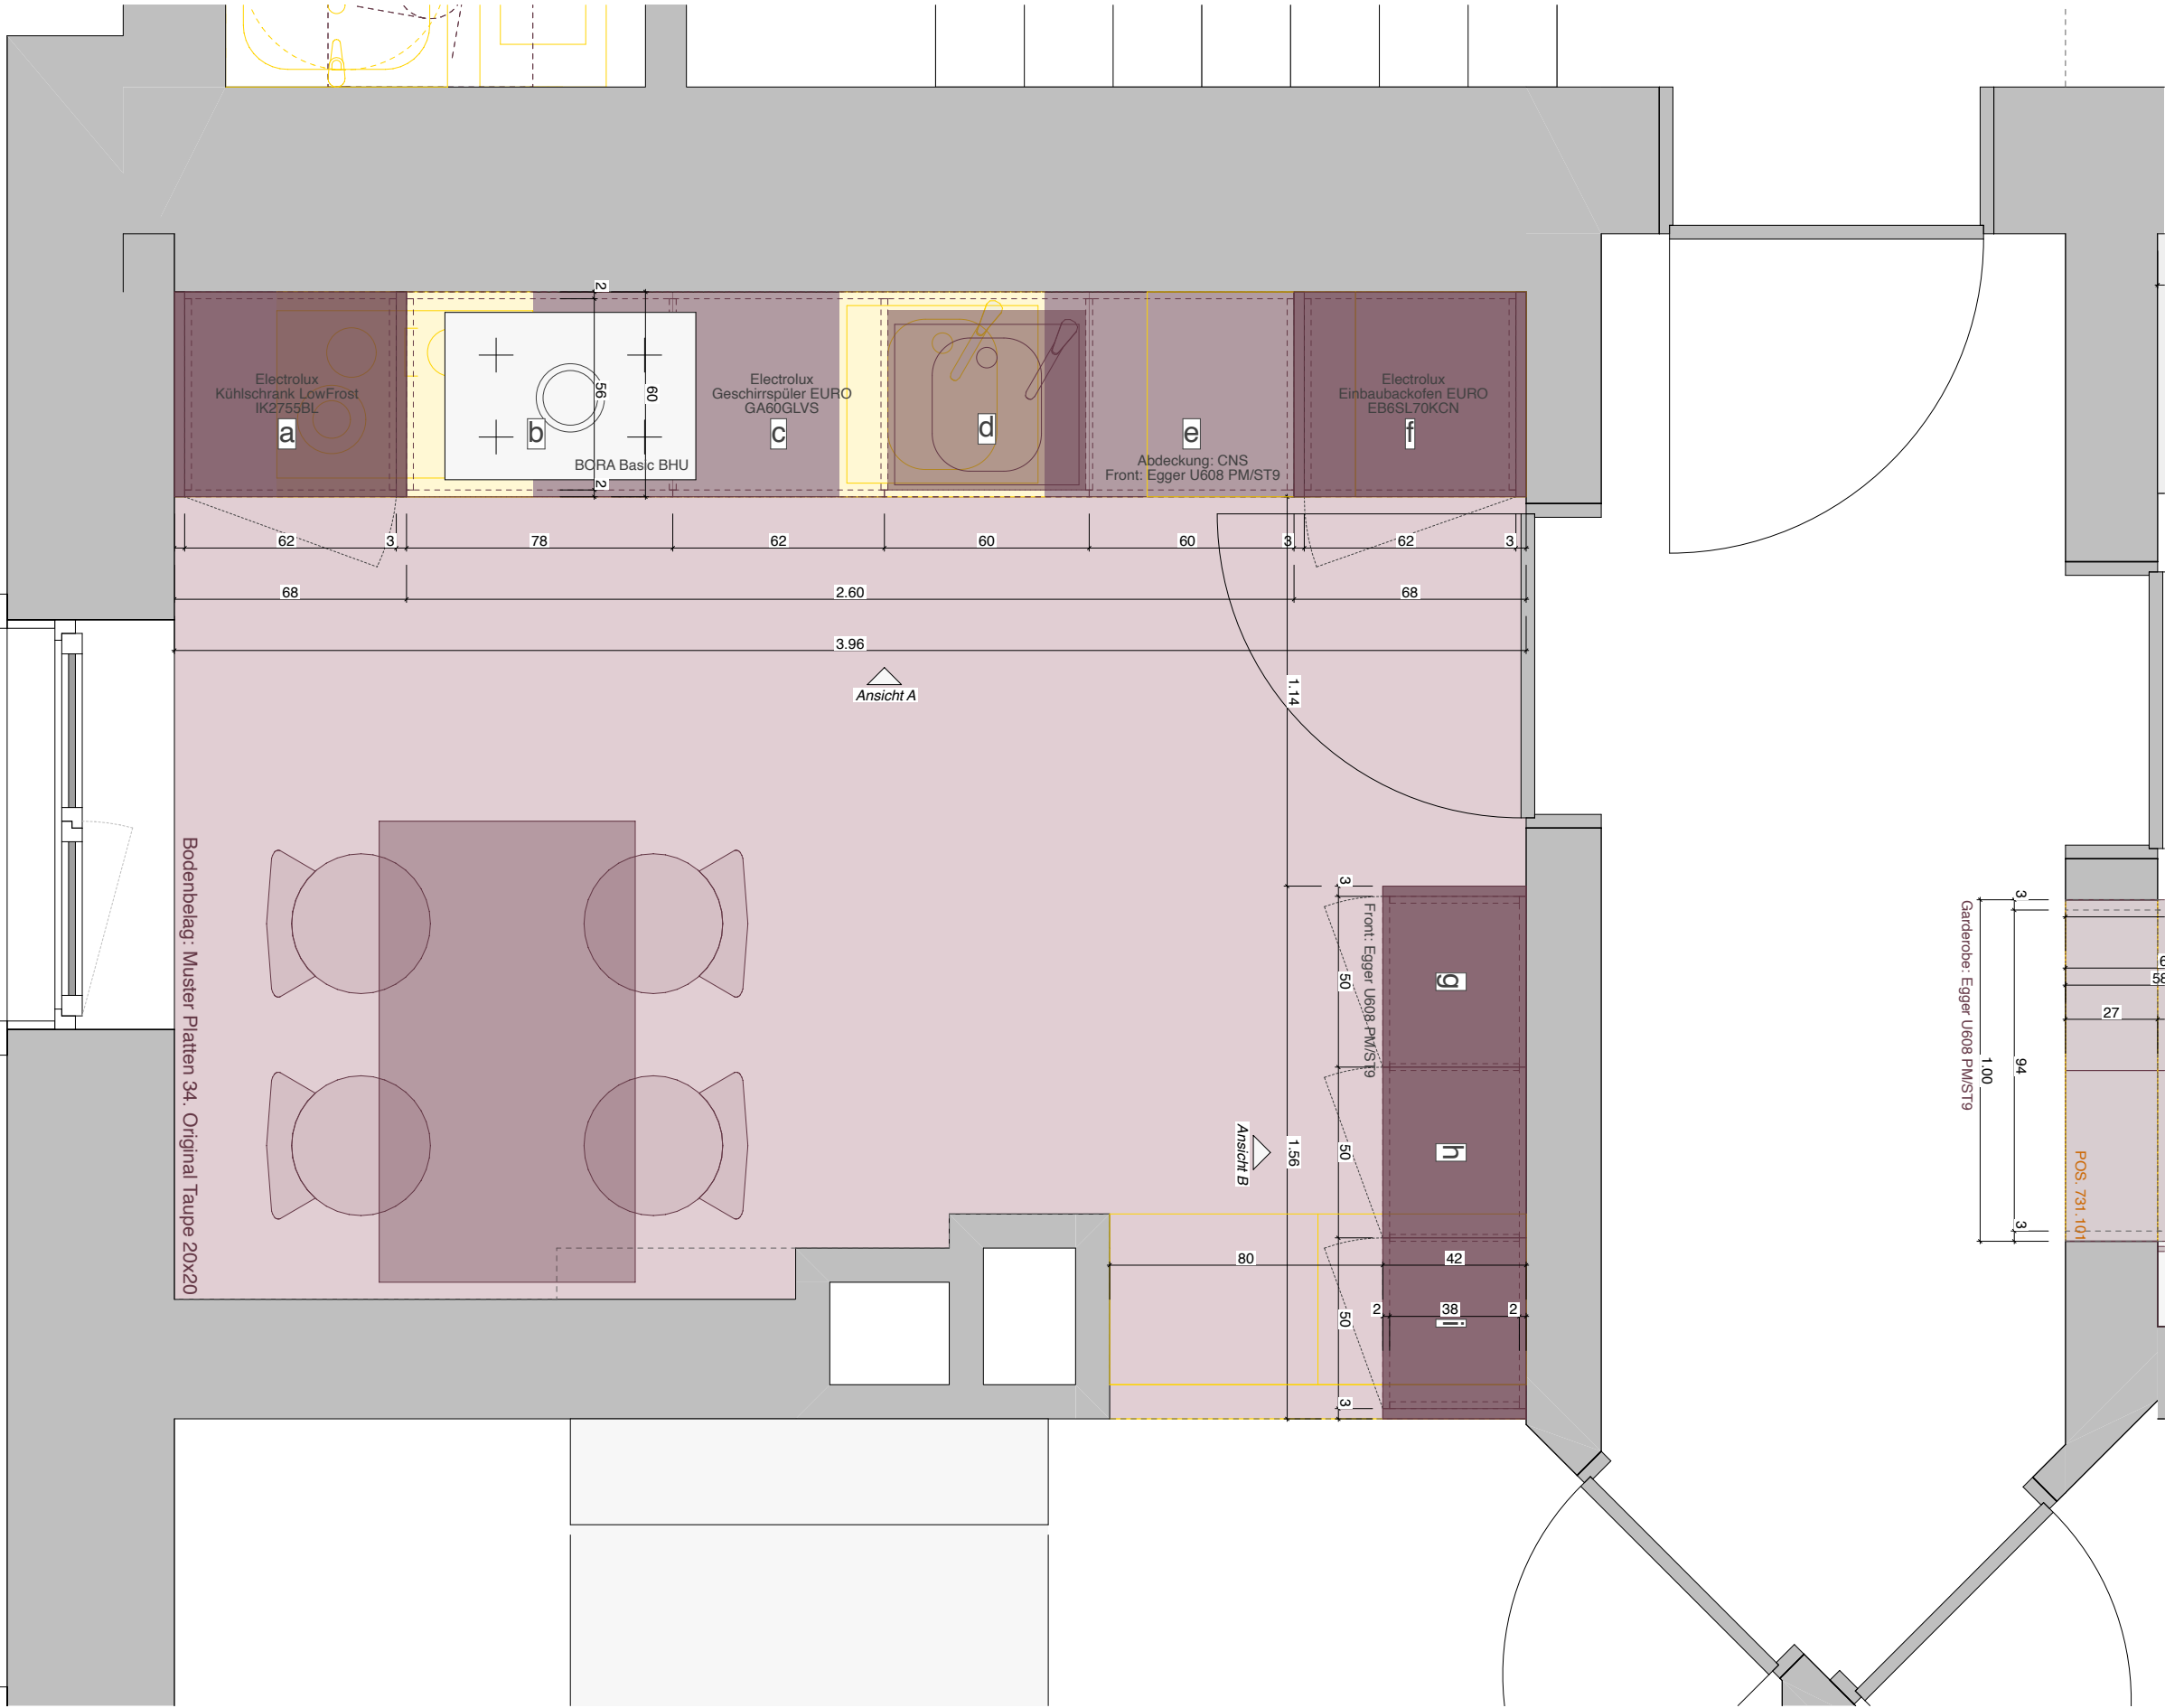

					AMBERG		FRANZ			
OBJEKT SANIERUNG WOHNHAUS MEYER, OBERDORFSTRASSE			6234 TRIENGEN			BAUHERR MEYER DRUCK AG OBERDORF 8		6234 TRIENGEN	ARCHITEKTURBÜRO	
AUSFÜHRUNG KÜCHE OBERGESCHOSS; GRUNDRISS			1:20						AMBERG ARCHITEKTEN AG GEUENSEESTRASSE 2A 6210 SURSEE FON 041 922 10 10 FAX 041 922 10 11 INFO@AMBERGARCHITEKTEN.CH	
2128 - AP14 DAT 08 09 2022 REV			GEZ YF FORMAT A3							

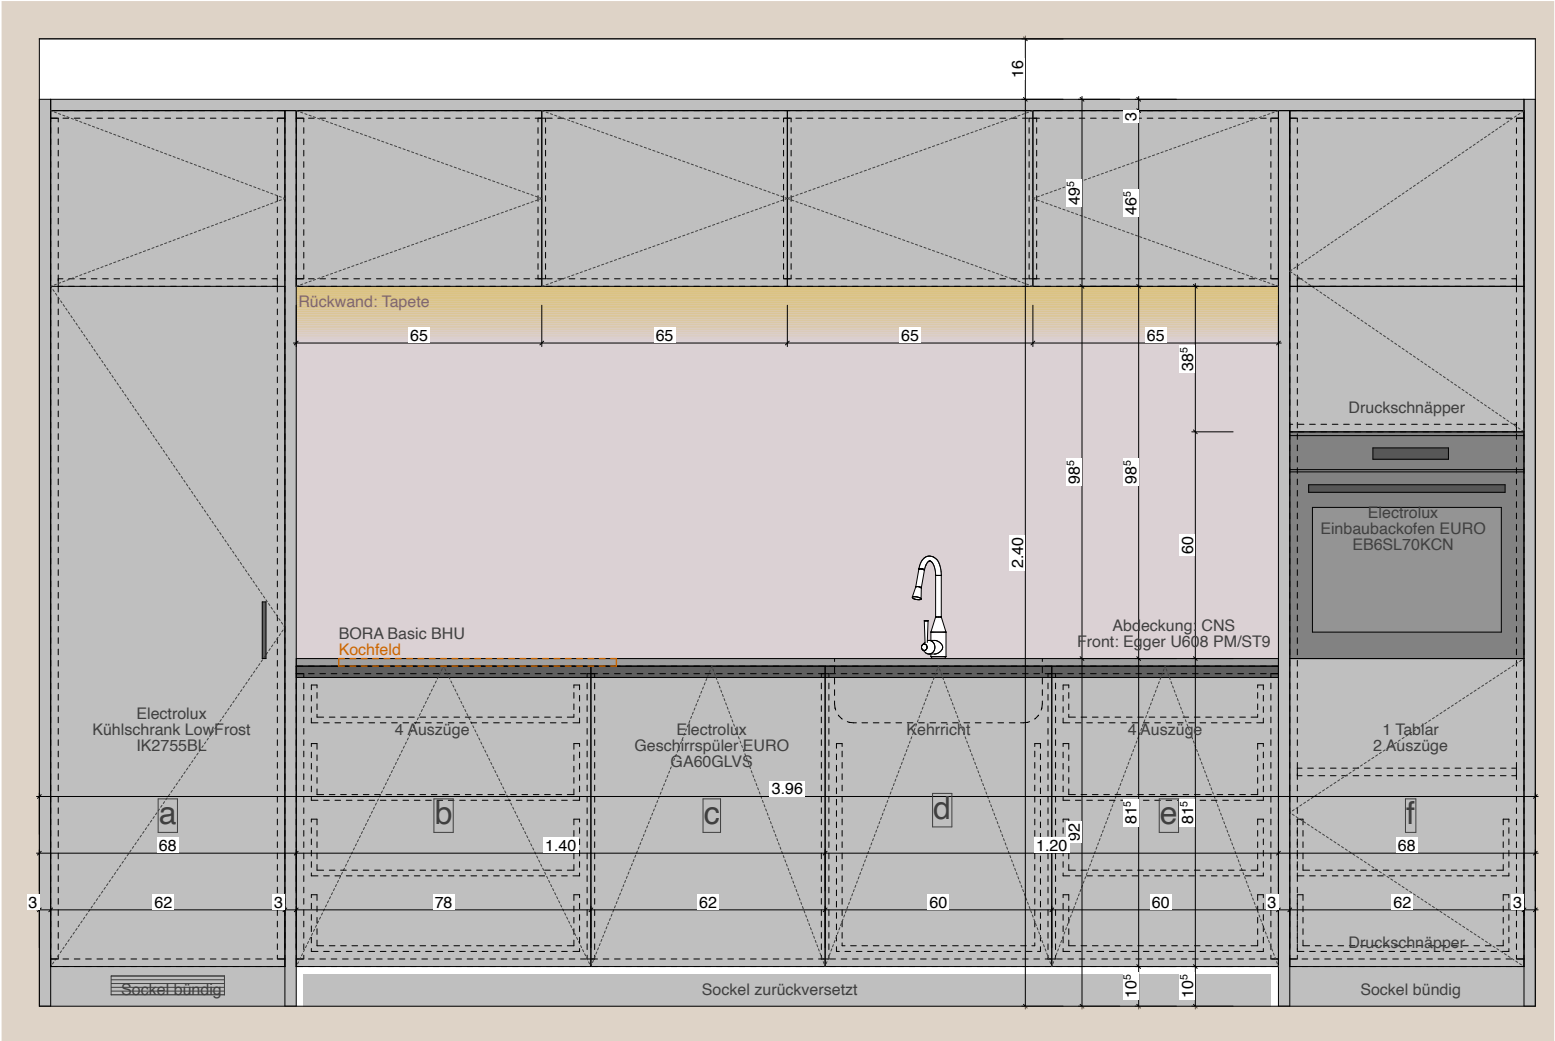


Ansicht A


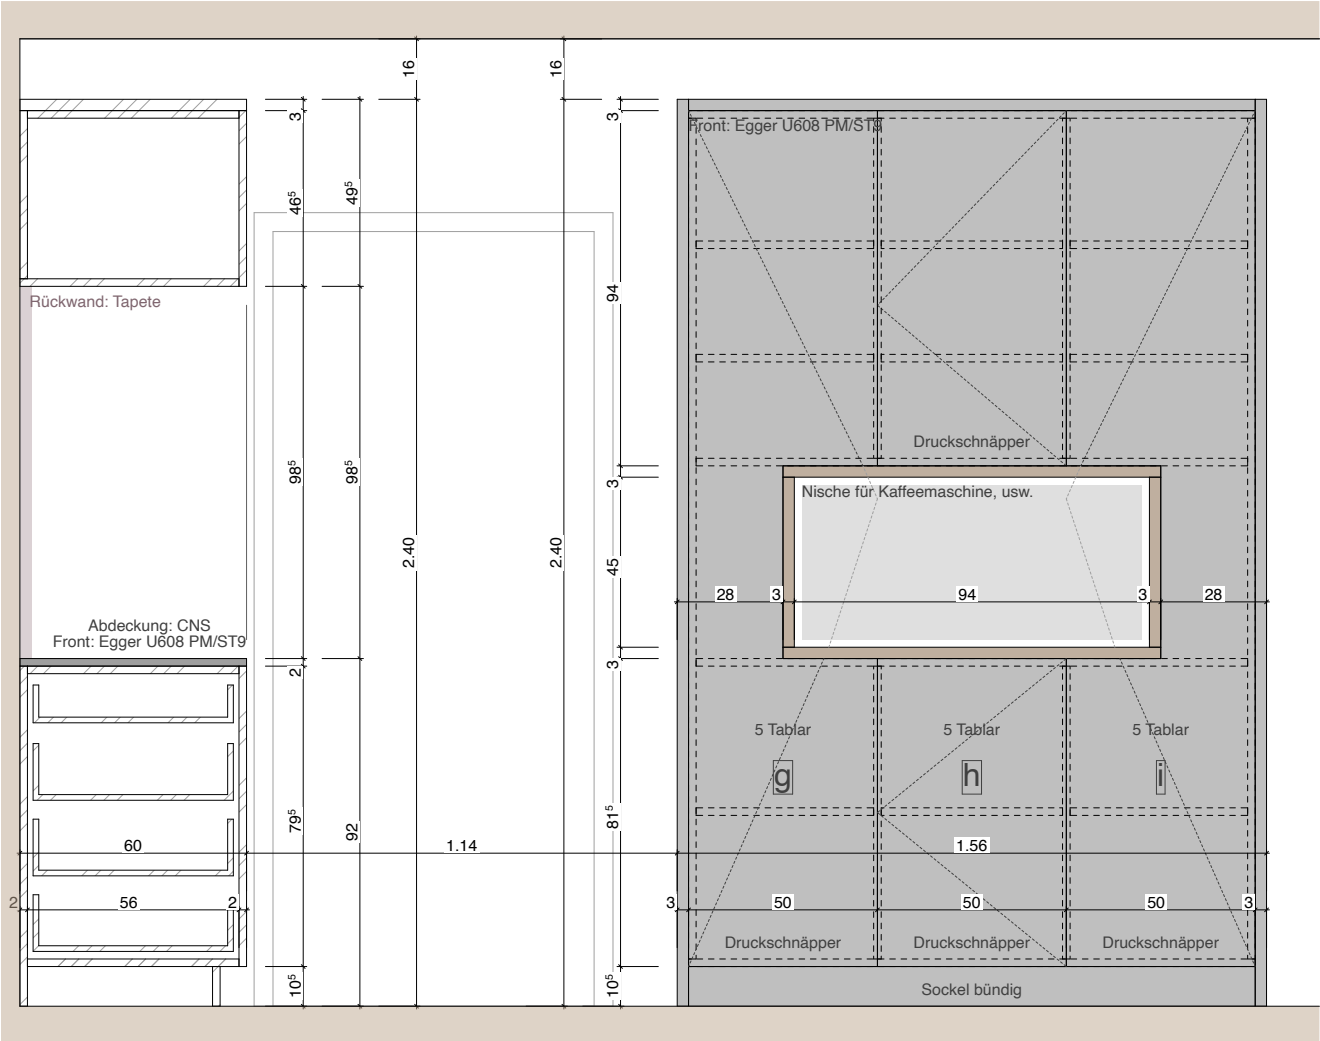


Ansicht B

OBJEKT				BAUHERR		AMBERG FRANZ	
SANIERUNG WOHNHAUS MEYER, OBERDORFSTRASSE				MEYER DRUCK AG OBERDORF 8		ARCHITEKTURBÜRO	
6234 TRIENGEN				6234 TRIENGEN		AMBERG ARCHITEKTEN AG GEUENSEESTRASSE 2A 6210 SURSEE FON 041 922 10 10 FAX 041 922 10 11 INFO@AMBERGARCHITEKTEN.CH	
AUSFÜHRUNG KÜCHE OBERGESCHOSS; ANSICHT A UND B							
2128 - AP15 DAT 08 09 2022 REV				GEZ YF FORMAT A3			

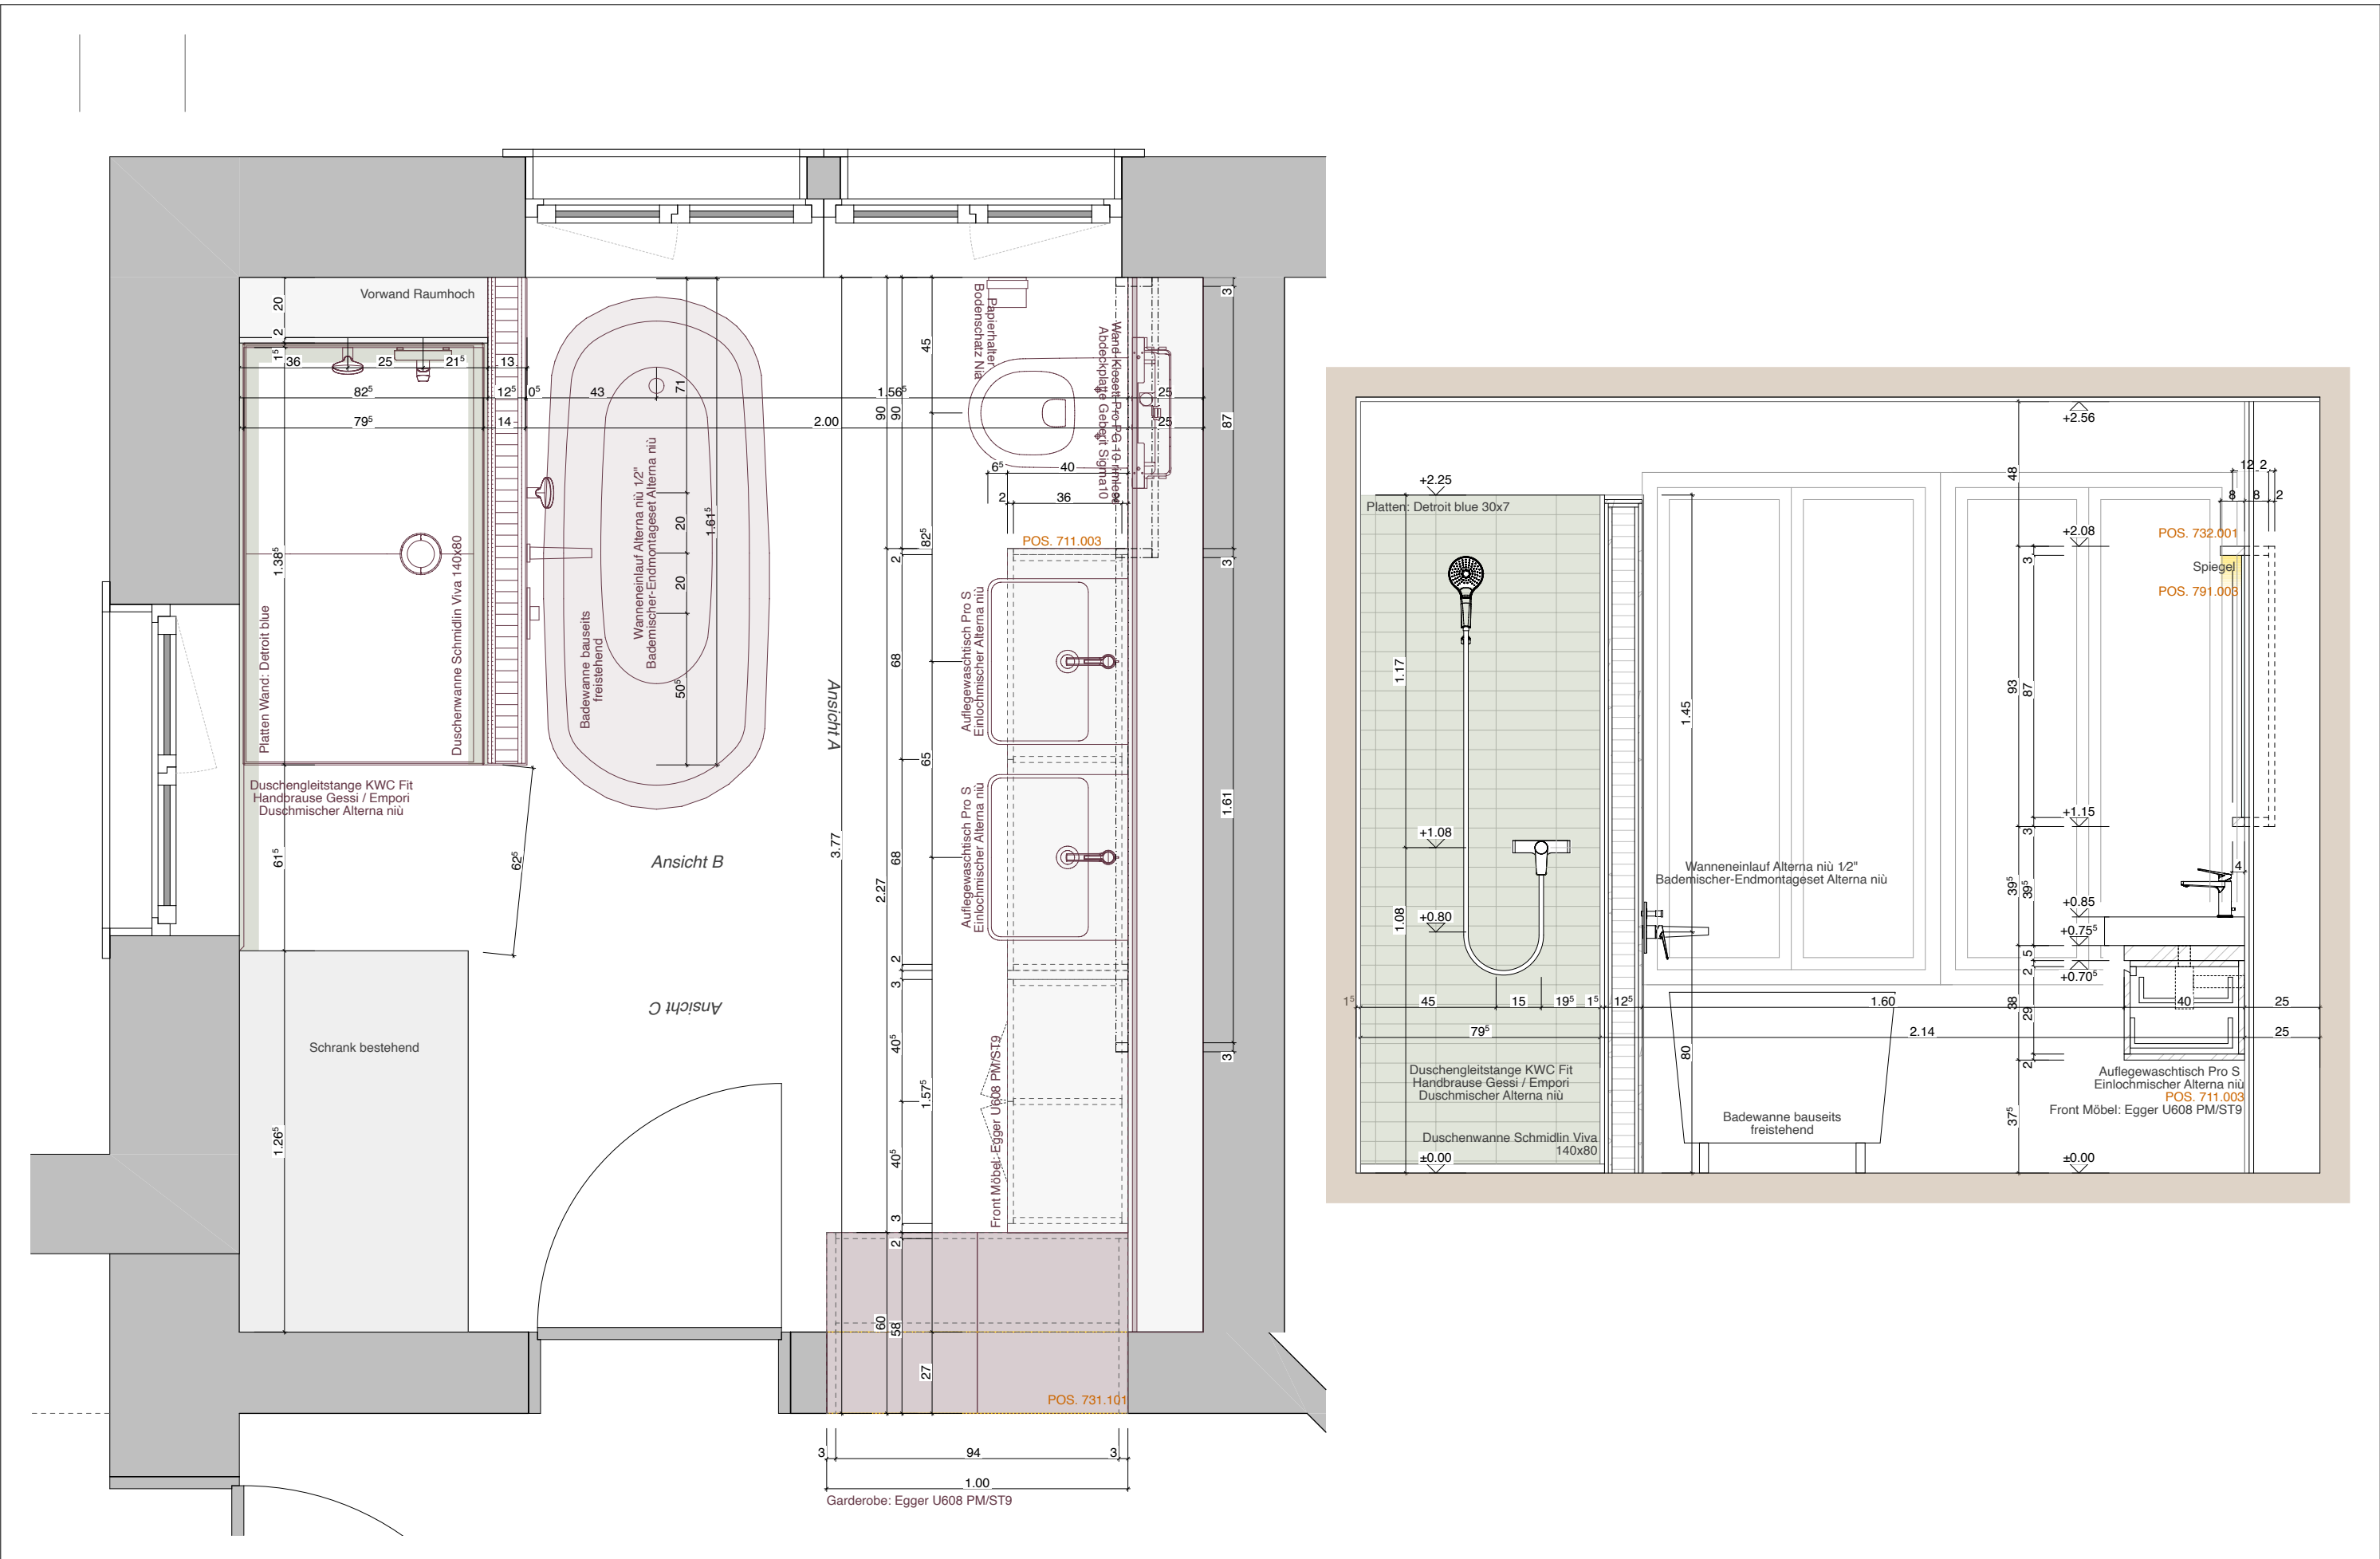

OBJEKT			BAUHERR			AMBERG FRANZ		
SANIERUNG WOHNHAUS MEYER, OBERDORFSTRASSE			MEYER DRUCK AG OBERDORF 8			ARCHITEKTURBÜRO		
6234 TRIENGEN			6234 TRIENGEN			AMBERG ARCHITEKTEN AG GEUENSEESTRASSE 2A 6210 SURSEE FON 041 922 10 10 FAX 041 922 10 11 INFO@AMBERGARCHITEKTEN.CH		
AUSFÜHRUNG NASSZELLE OG; GRUNDRISS UND ANSICHT B			1:20					
2128 - AP20 DAT 08 09 2022 REV			GEZ YF FORMAT A3					

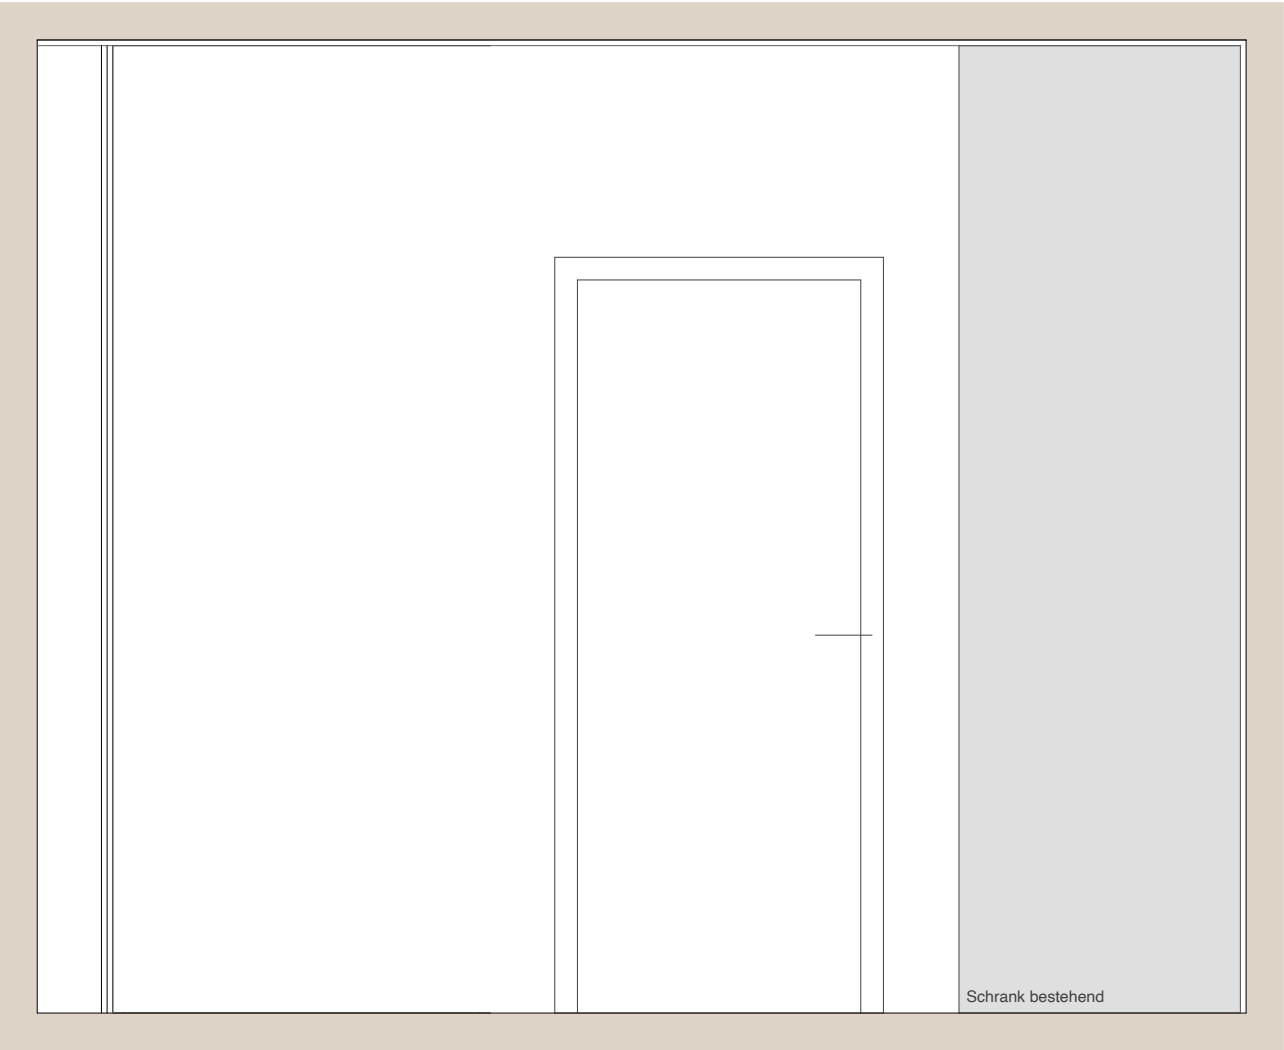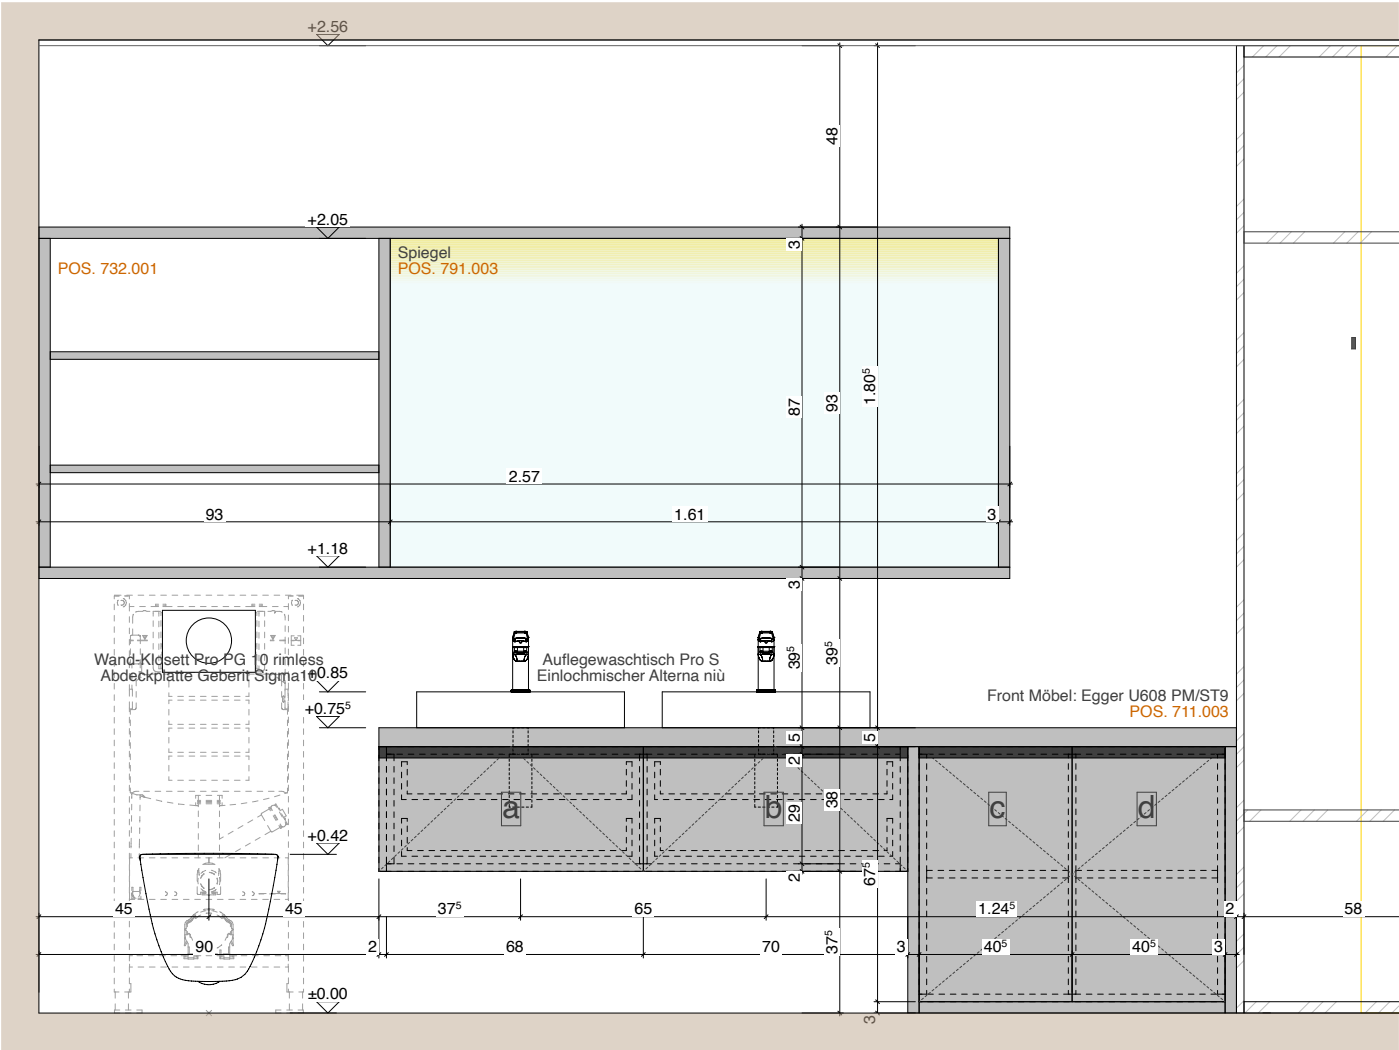

AMBERG FRANZ				ARCHITEKTURBÜRO	
OBJEKT	SANIERUNG WOHNHAUS MEYER, OBERDORFSTRASSE	6234 TRIENGEN		BAUHERR	MEYER DRUCK AG OBERDORF 8
AUSFÜHRUNG	NASSZELLE OG; ANSICHT A UND C	1:20		6234 TRIENGEN	
2128 - AP21	DAT 08 09 2022	REV	GEZ YF	FORMAT A3	
				AMBERG ARCHITEKTEN AG GEUENSEESTRASSE 2A 6210 SURSEE FON 041 922 10 10 FAX 041 922 10 11 INFO@AMBERGARCHITEKTEN.CH	